


PROVINCIA DI TRENTO

PIANO REGOLATORE INTERCOMUNALE COMUNI DI TAIO E TASSULLO

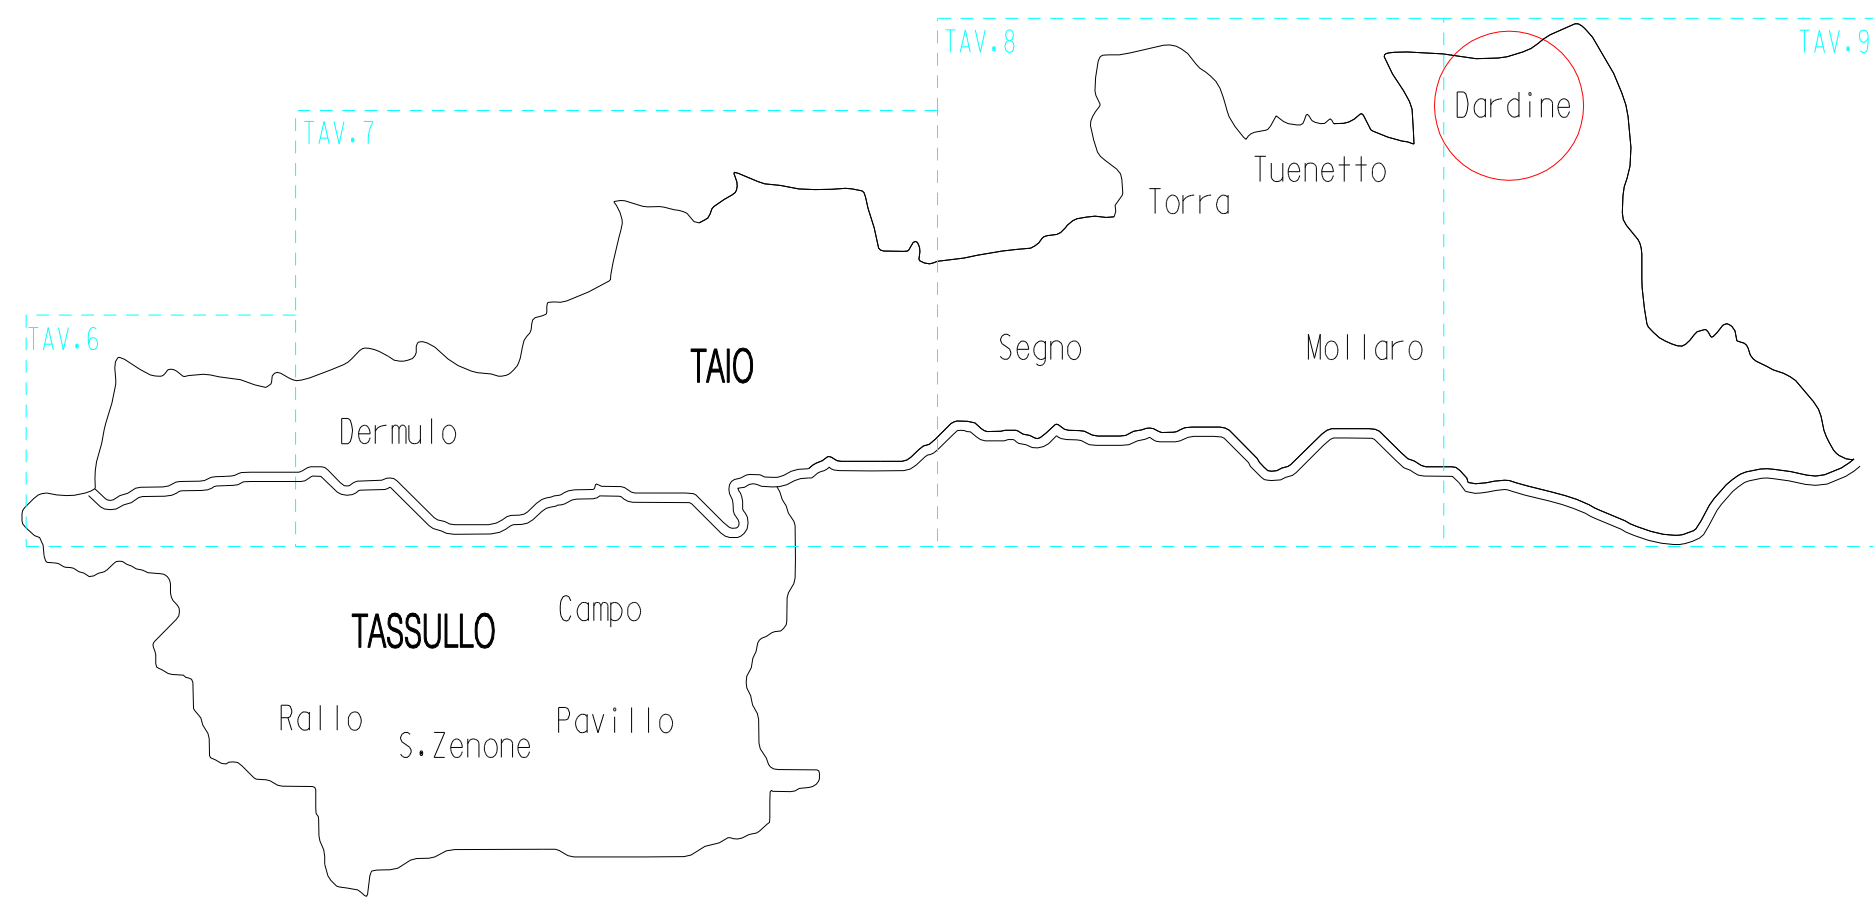

ALLEGATO ALLA DELIBERAZIONE COMMISSARIALE N.1 dd.....

il Commissario ad acta
TOMASINI ING. MARIANO

il Segretario Comunale
MACCANI DOTT. MARIO

il redattore
PEDROTTI ARCH. GIORGIO


TAVOLA N. 9a

1 : 1440

VARIANTE N. 0

DARDINE CENTRO STORICO

REDATTO DA : PEDROTTI ARCH. GIORGIO

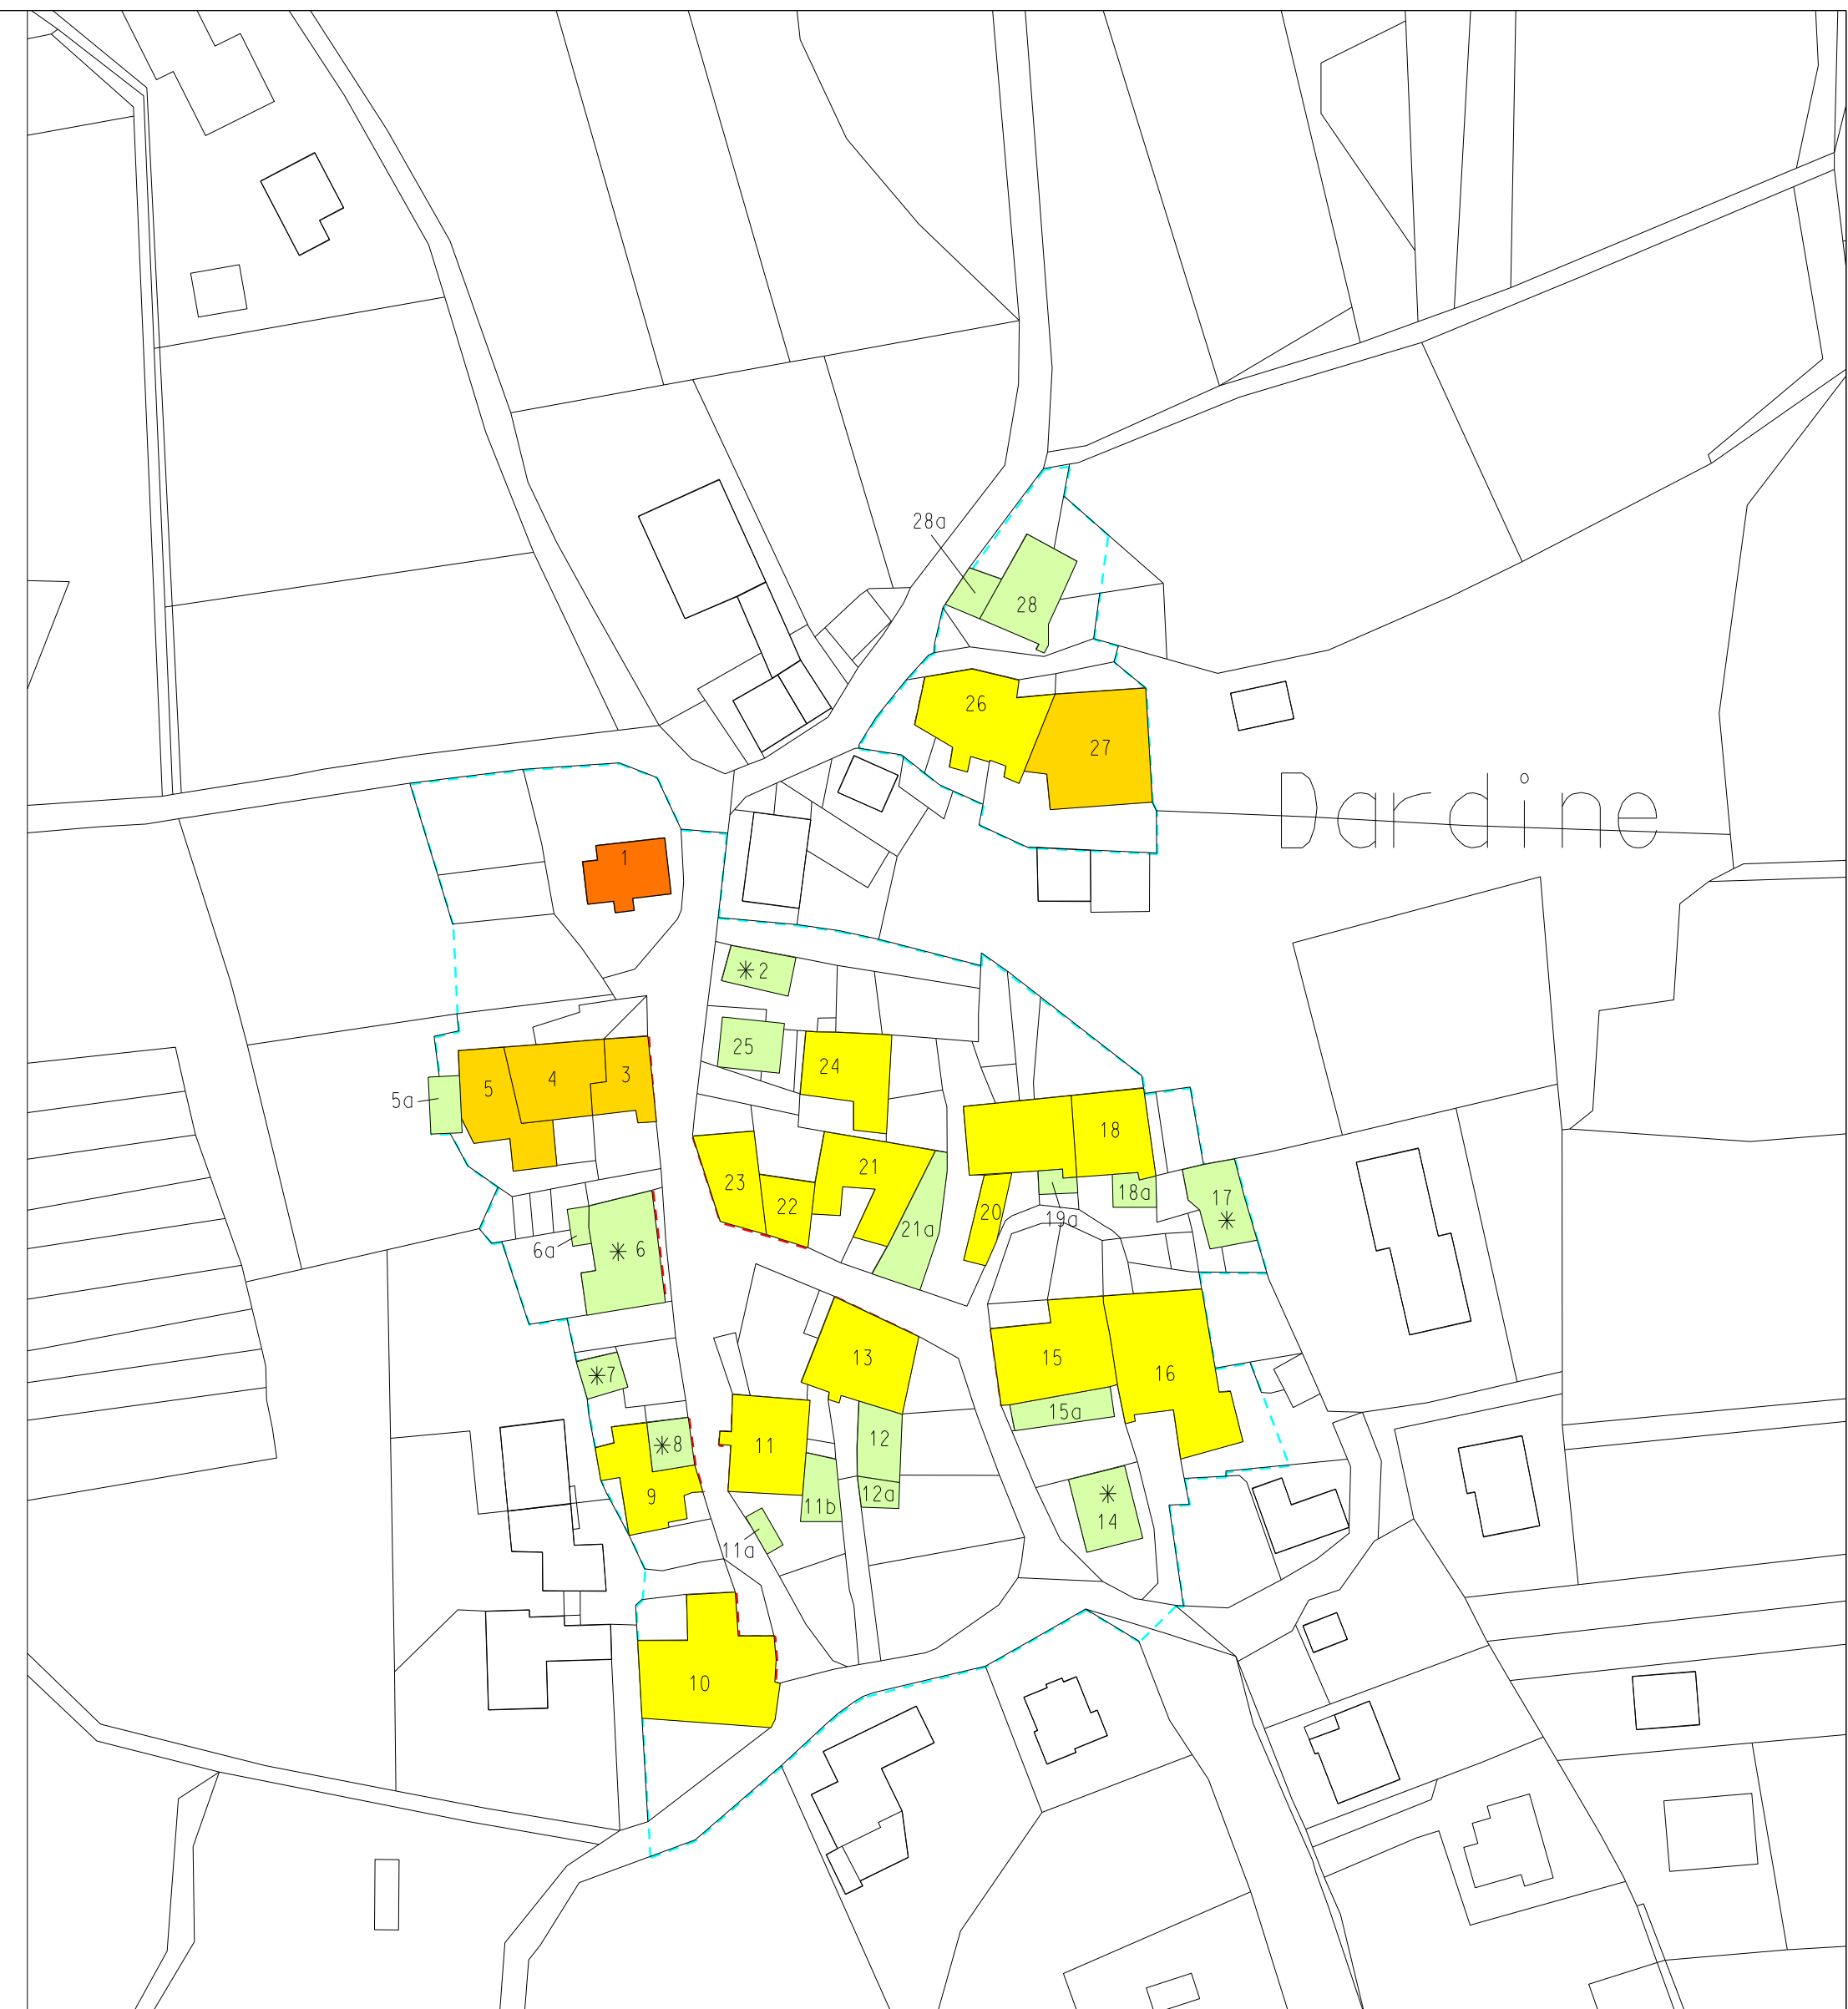

LEGENDA

- PERIMETRO CENTRO STORICO
- VINCOLO DI FACCIATA
- NUMERO SCHEDA

	n.ed.	%	CATEGORIE D'INTERVENTO E VINCOLI
R1	1	4	RESTAURO
R2	4	15	RISANAMENTO CONSERVATIVO
R3	14	50	RISTRUTTURAZIONE EDILIZIA
R4	9	31	DEMOLIZIONE E RICOSTRUZIONE
TOT.	28	100	(* = prescrizioni particolari)