


PROVINCIA DI TRENTO

PIANO REGOLATORE INTERCOMUNALE COMUNI DI TAIO E TASSULLO

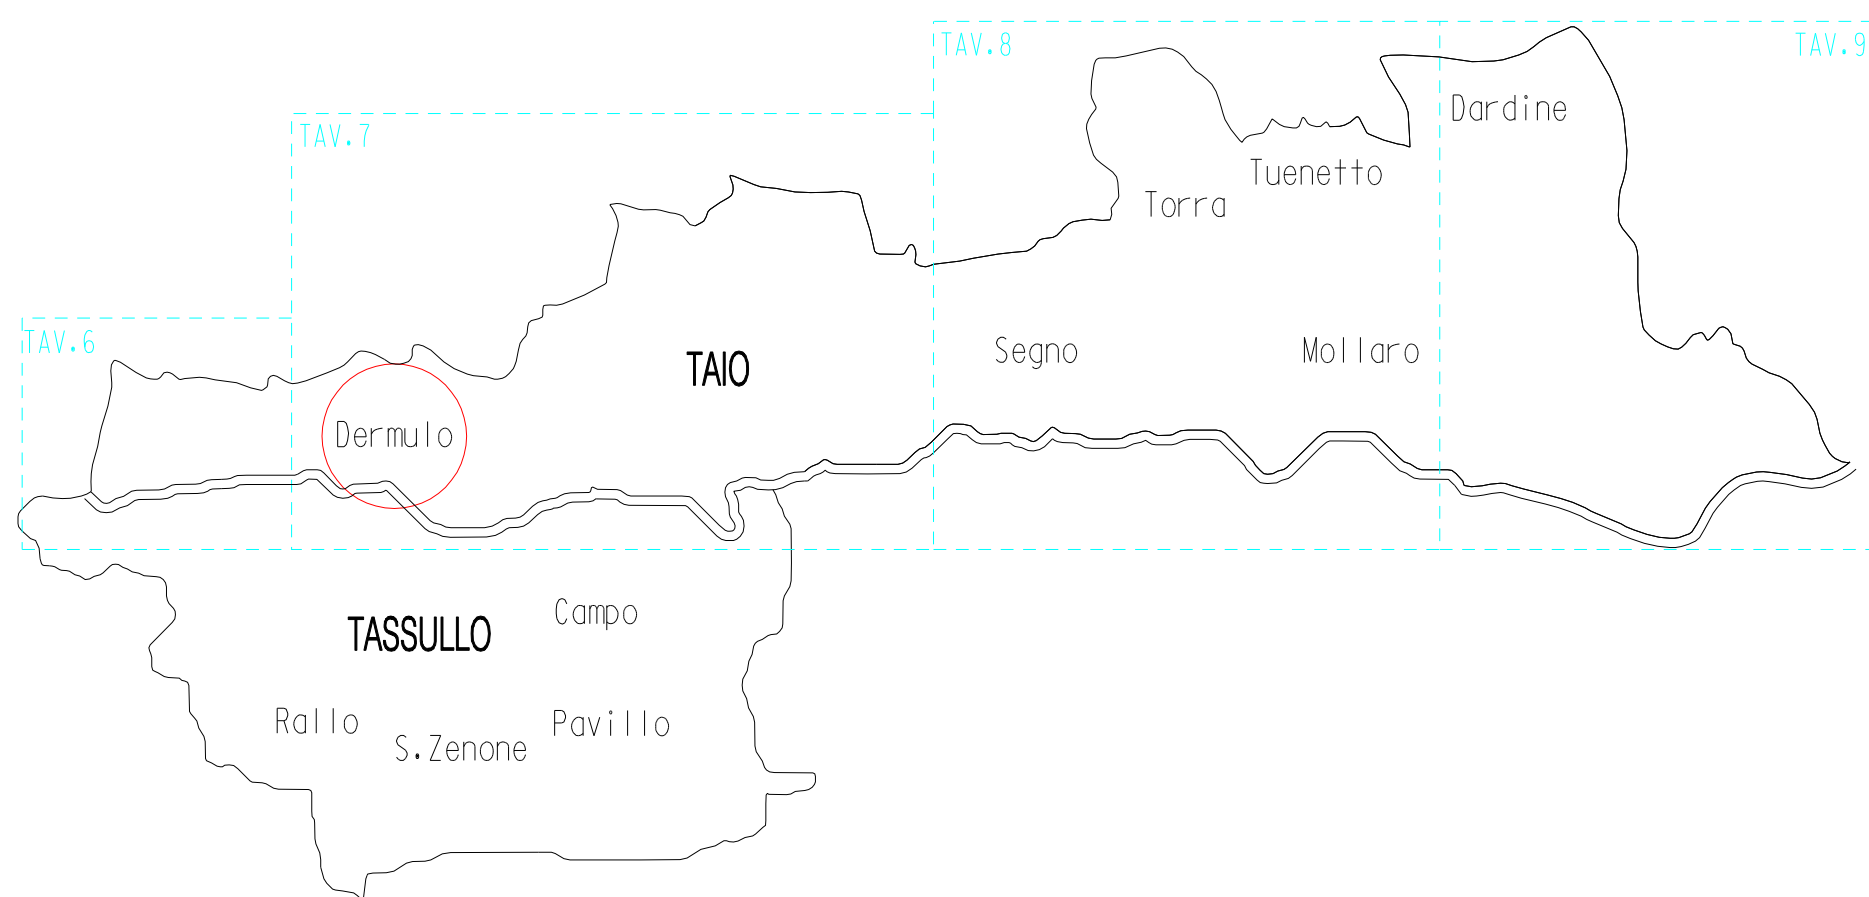

ALLEGATO ALLA DELIBERAZIONE COMMISSARIALE N.1 dd.....

il Commissario ad acta
TOMASINI ING.MARIANO

il Segretario Comunale
MACCANI DOTT.MARIO

il redattore
PEDROTTI ARCH.GIORGIO


TAVOLA N. 7a

1 : 1440

VARIANTE N. 0

DERMULO CENTRO STORICO

REDATTO DA : PEDROTTI ARCH. GIORGIO

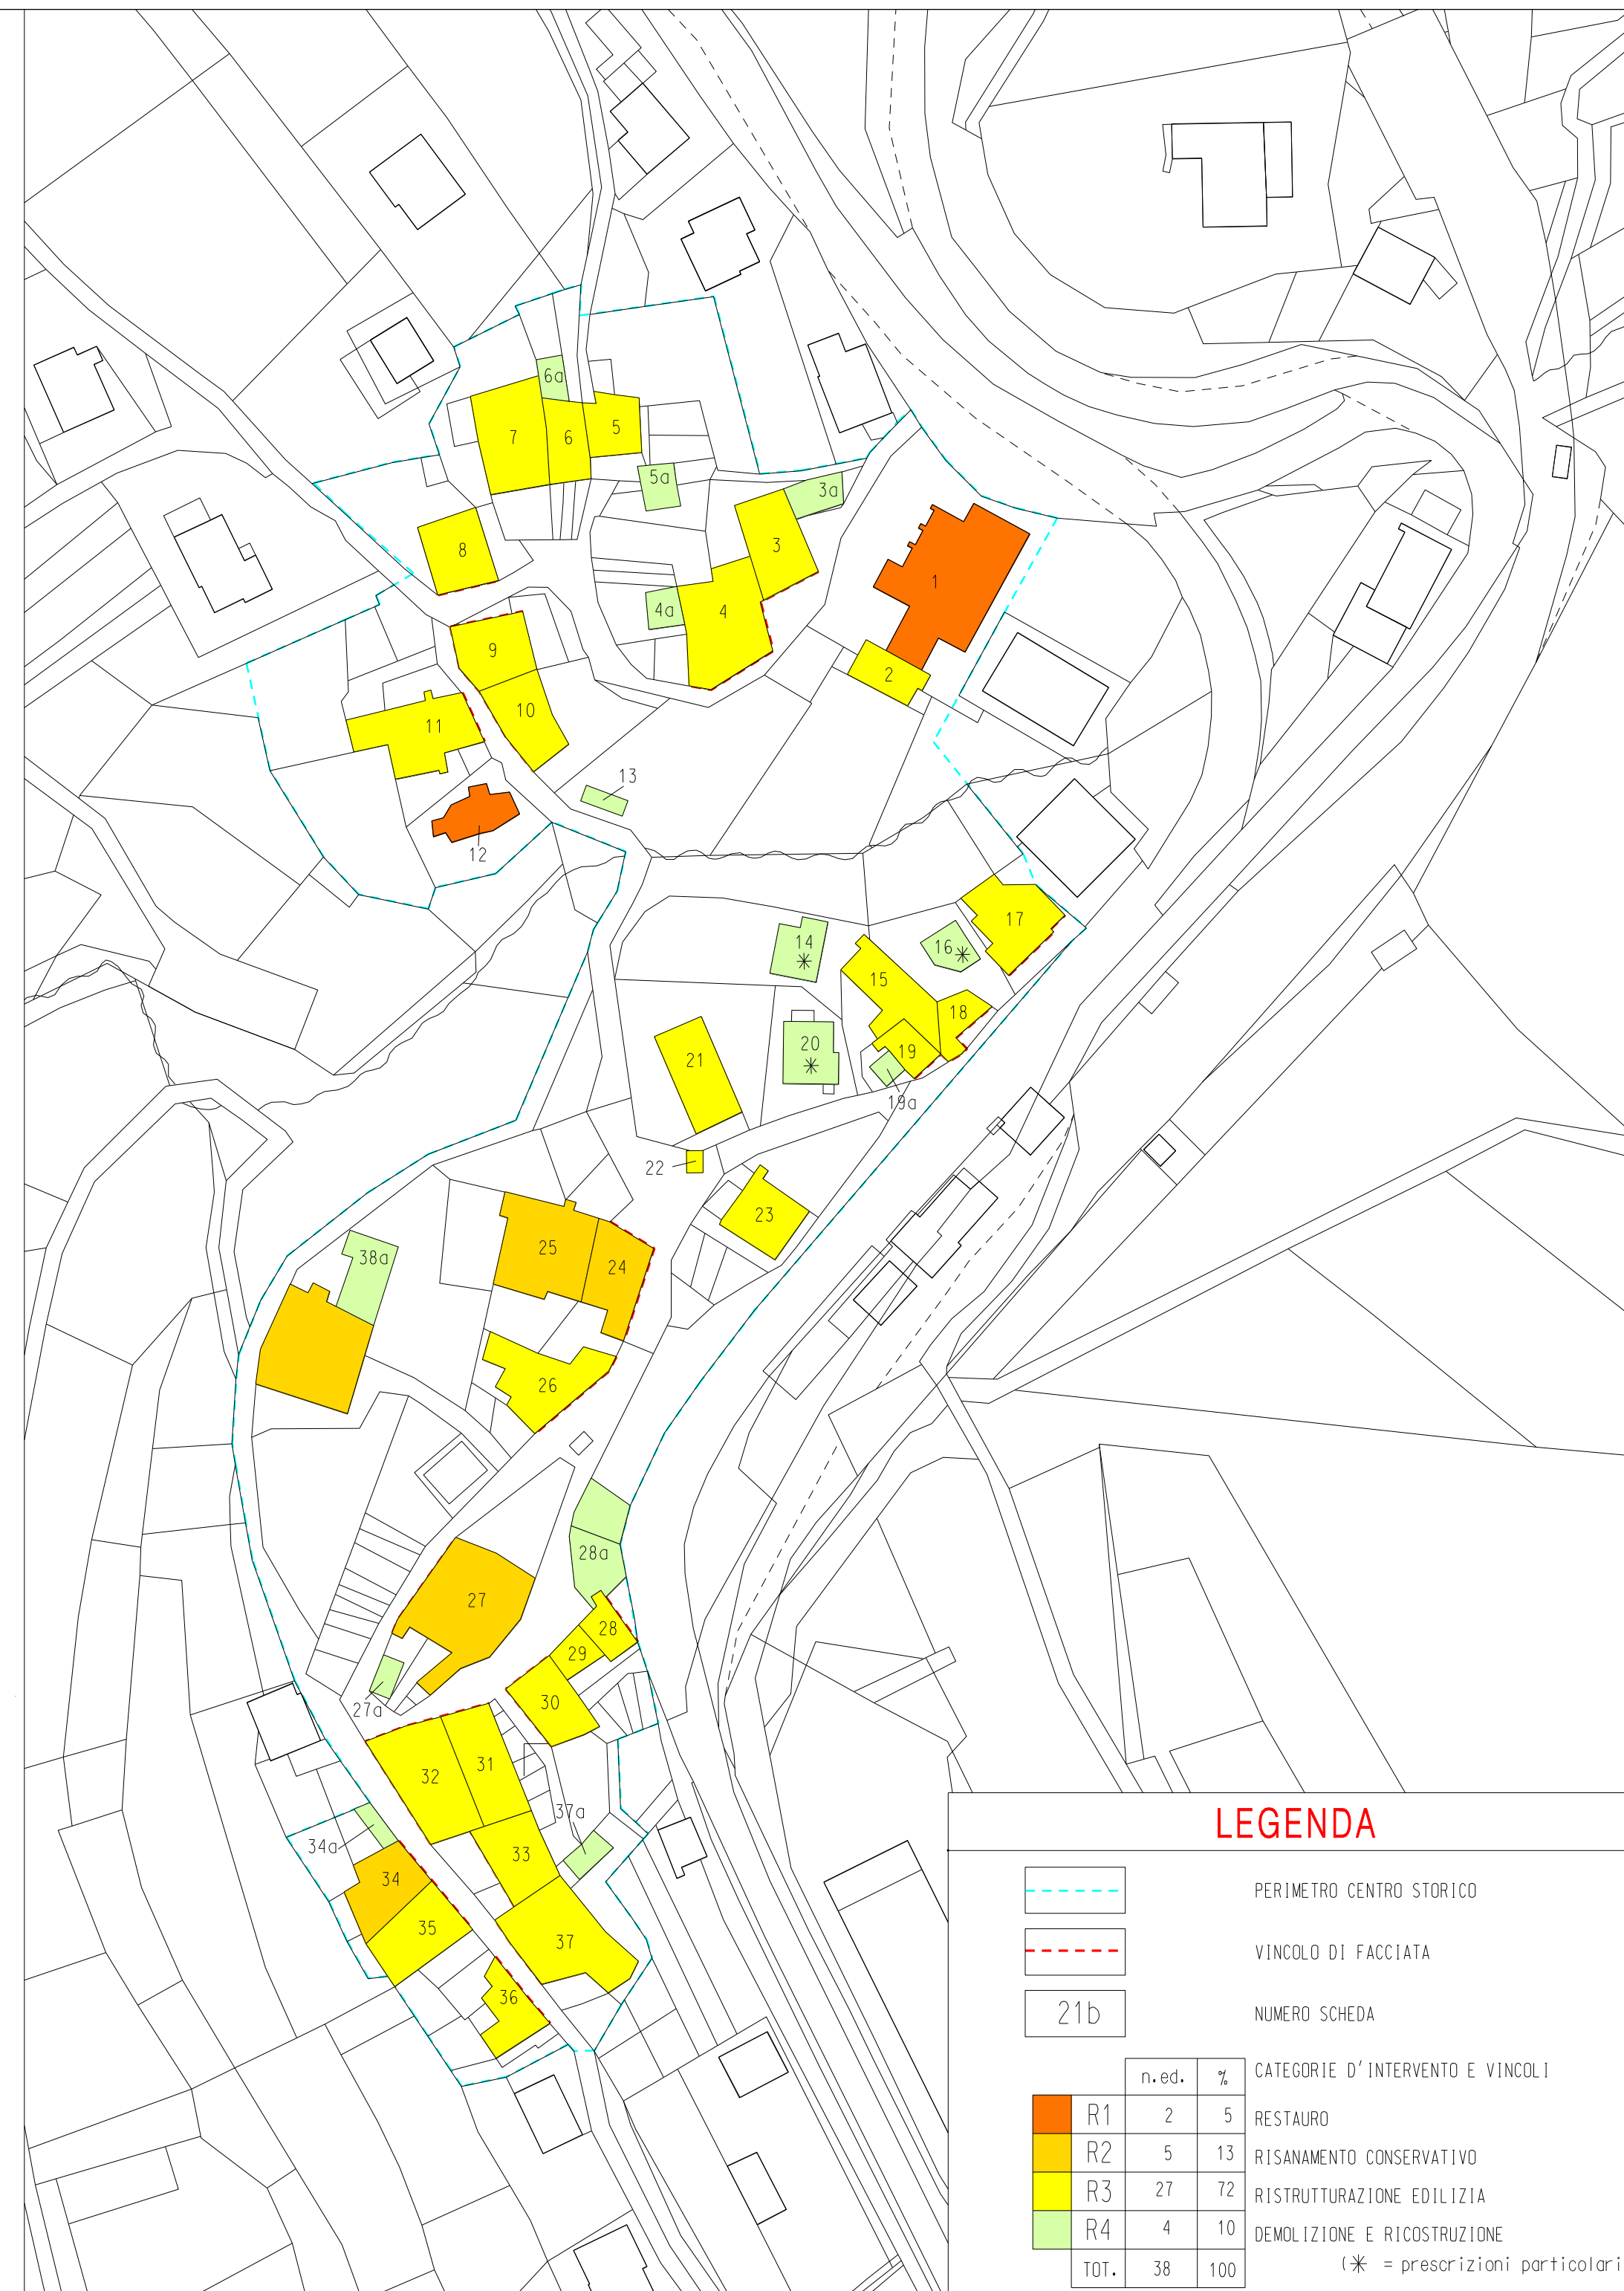

LEGENDA

- PERIMETRO CENTRO STORICO
- VINCOLO DI FACCIATA
- NUMERO SCHEDA

	n.ed.	%	CATEGORIE D' INTERVENTO E VINCOLI
R1	2	5	RESTAURO
R2	5	13	RISANAMENTO CONSERVATIVO
R3	27	72	RISTRUTTURAZIONE EDILIZIA
R4	4	10	DEMOLIZIONE E RICOSTRUZIONE
TOT.	38	100	(* = prescrizioni particolari)