


PROVINCIA DI TRENTO

PIANO REGOLATORE INTERCOMUNALE COMUNI DI TAIO E TASSULLO

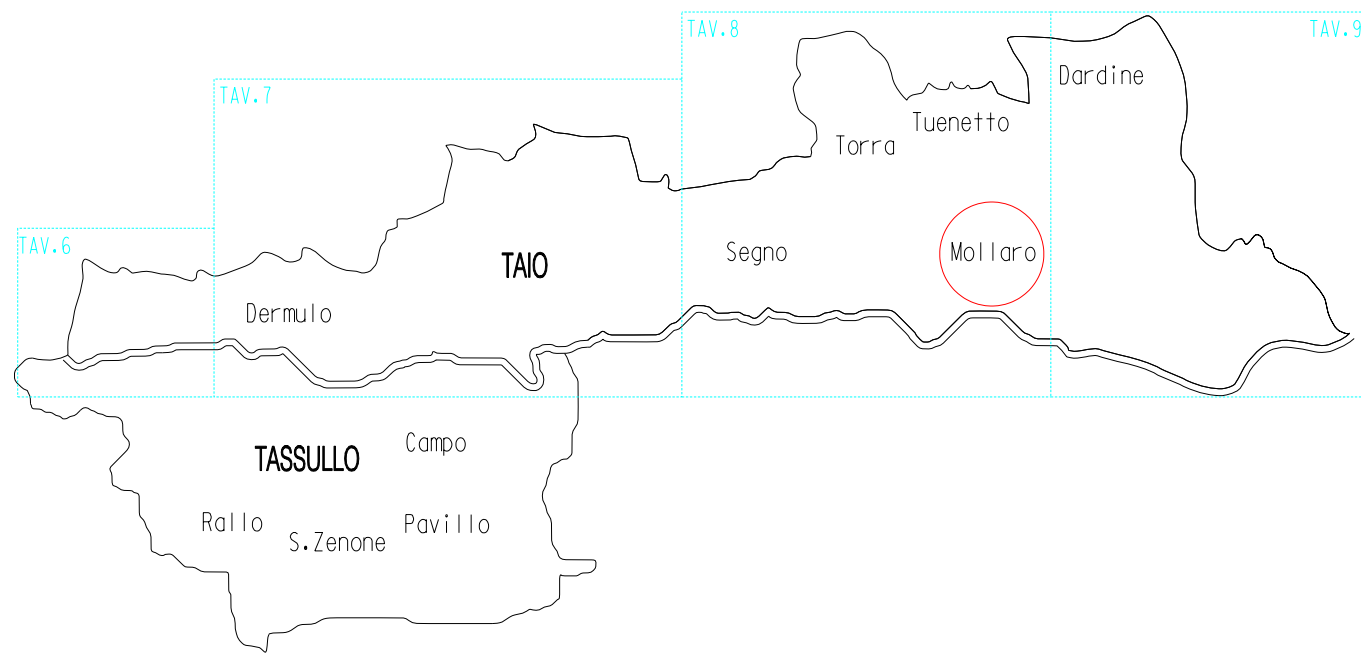

ALLEGATO ALLA DELIBERAZIONE COMMISSARIALE N.3 dd.28/03/03

il Commissario ad acta
TOMASINI ING. MARIANO

il Segretario Comunale
MACCANI DOTT. MARIO

il progettista
PEDROTTI ARCH. GIORGIO


TAVOLA N. 8d

1 : 1440

VARIANTE N.3

MOLLARO CENTRO STORICO

REDATTO DA : PEDROTTI ARCH. GIORGIO

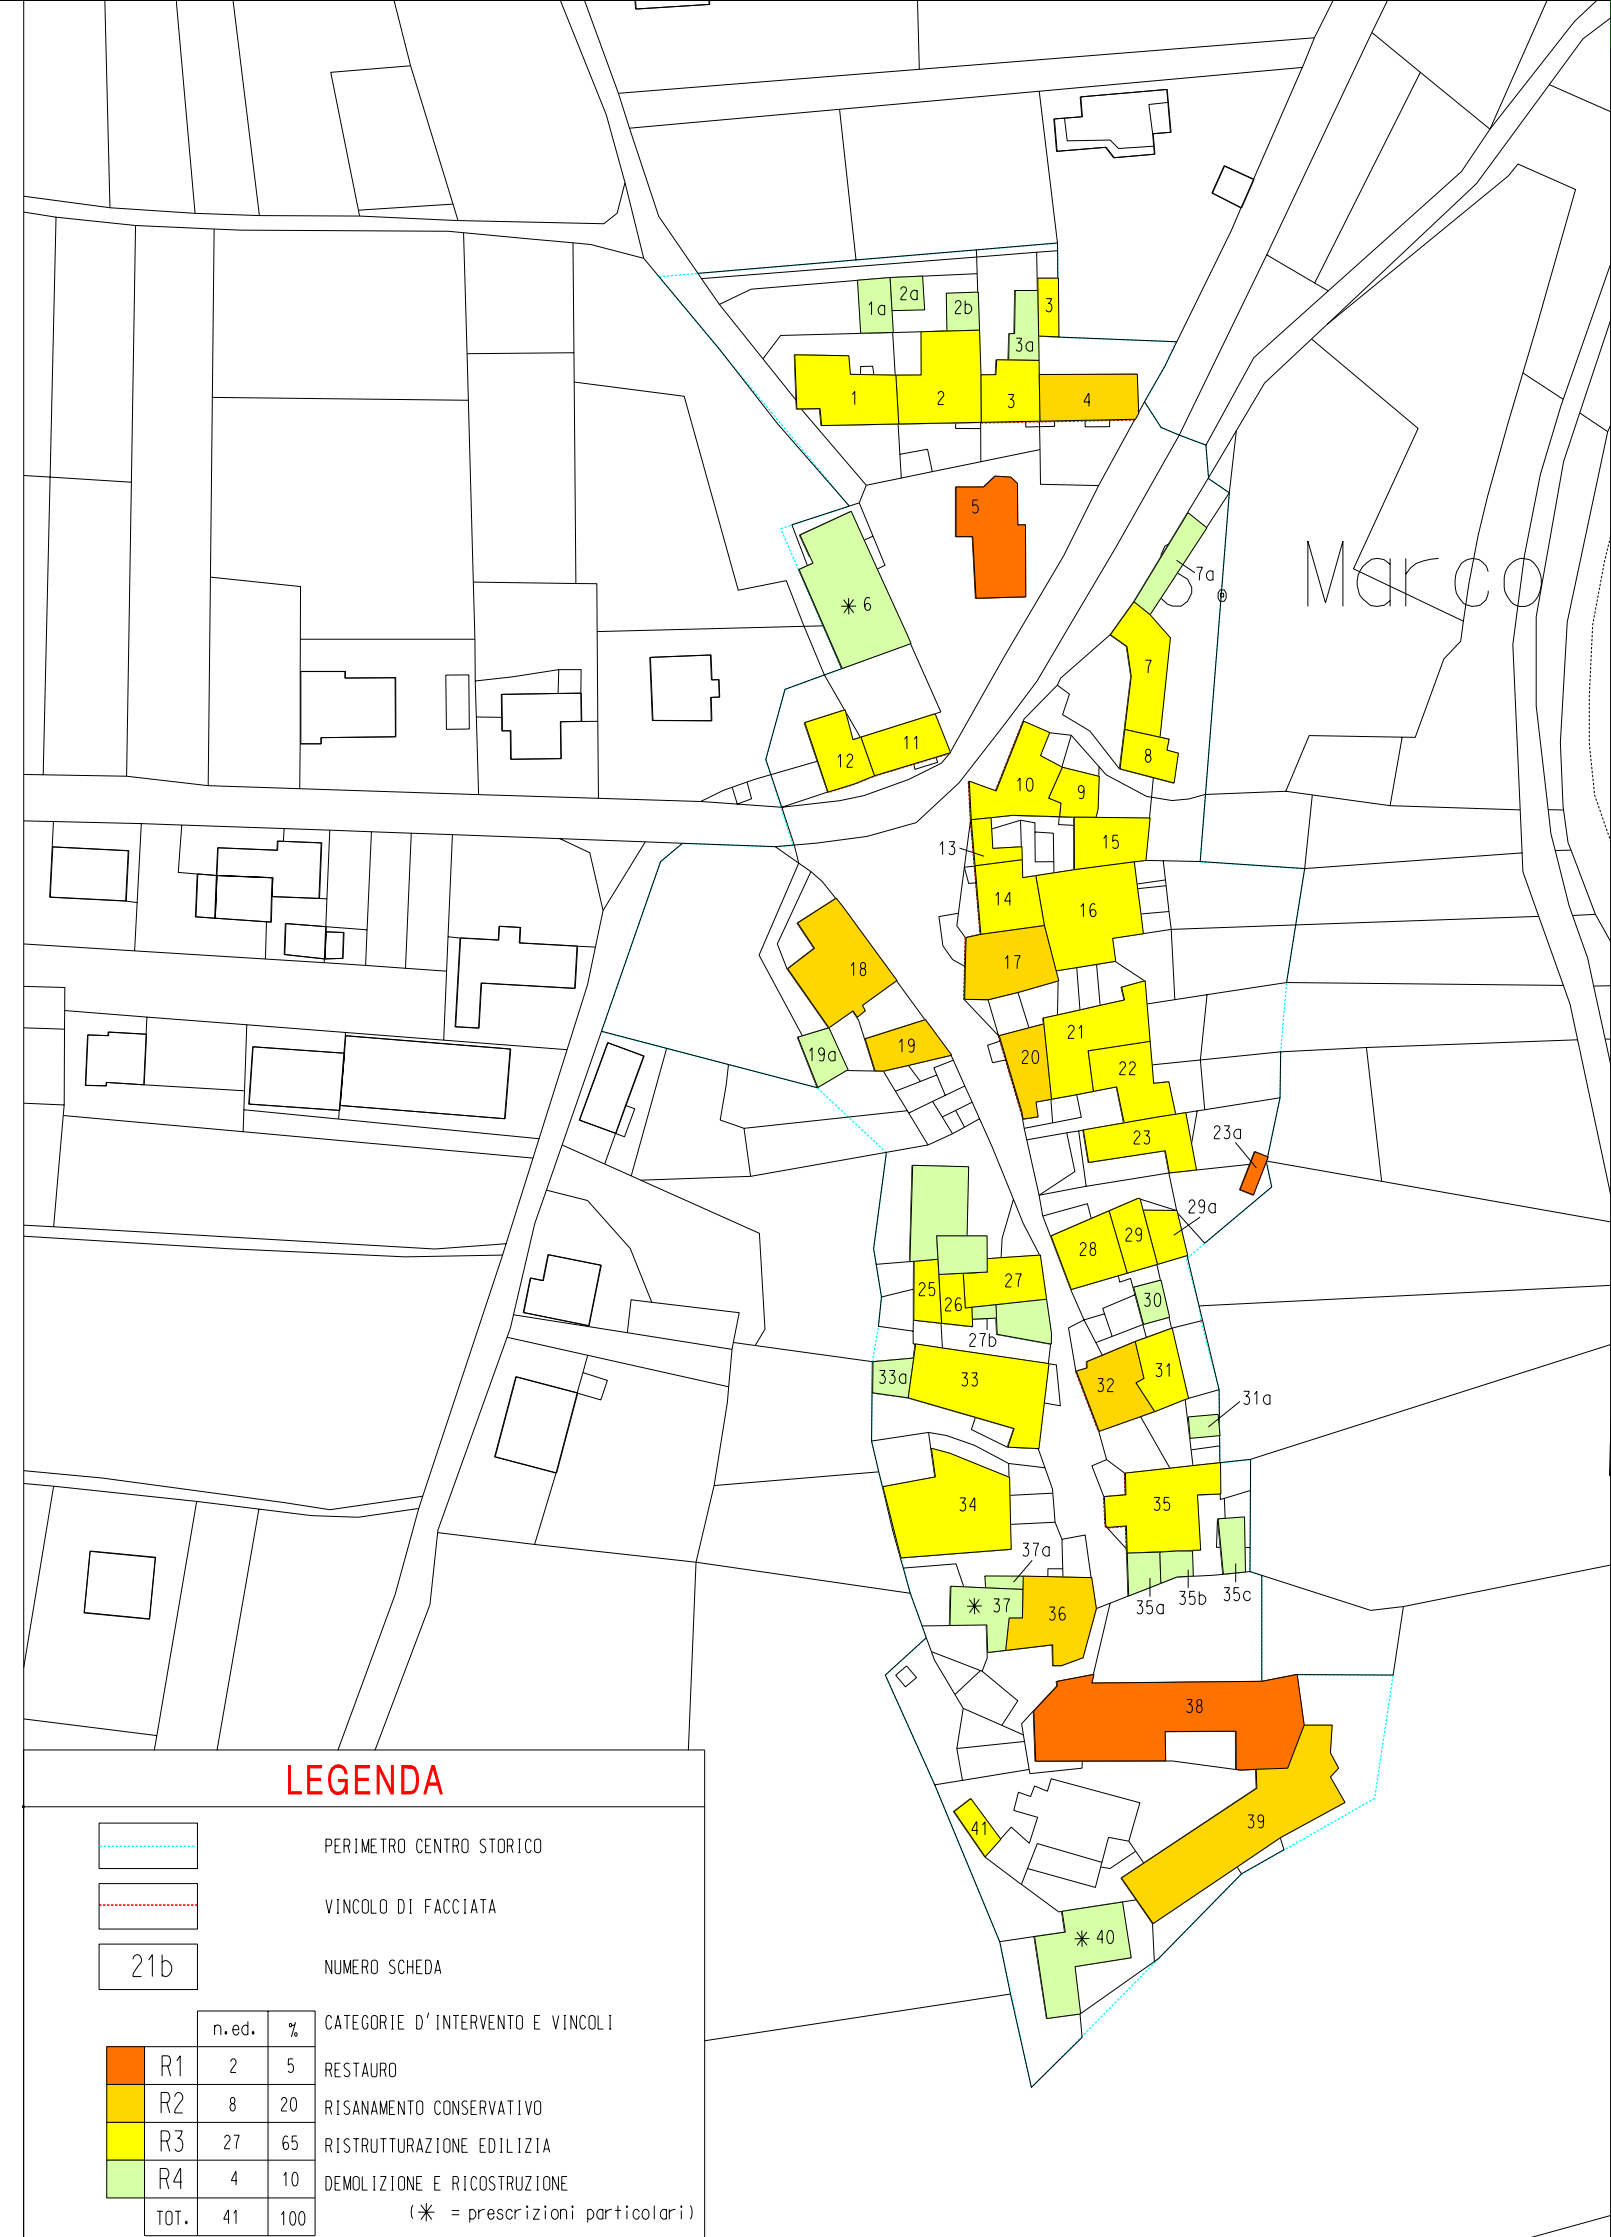

LEGENDA

- PERIMETRO CENTRO STORICO
- VINCOLO DI FACCIATA
- NUMERO SCHEDA

	n.ed.	%	CATEGORIE D'INTERVENTO E VINCOLI
R1	2	5	RESTAURO
R2	8	20	RISANAMENTO CONSERVATIVO
R3	27	65	RISTRUTTURAZIONE EDILIZIA
R4	4	10	DEMOLIZIONE E RICOSTRUZIONE
TOT.	41	100	(* = prescrizioni particolari)