

PROVINCIA DI TRENTO

PIANO REGOLATORE INTERCOMUNALE  
COMUNI DI  
TAIO E TASSULLO

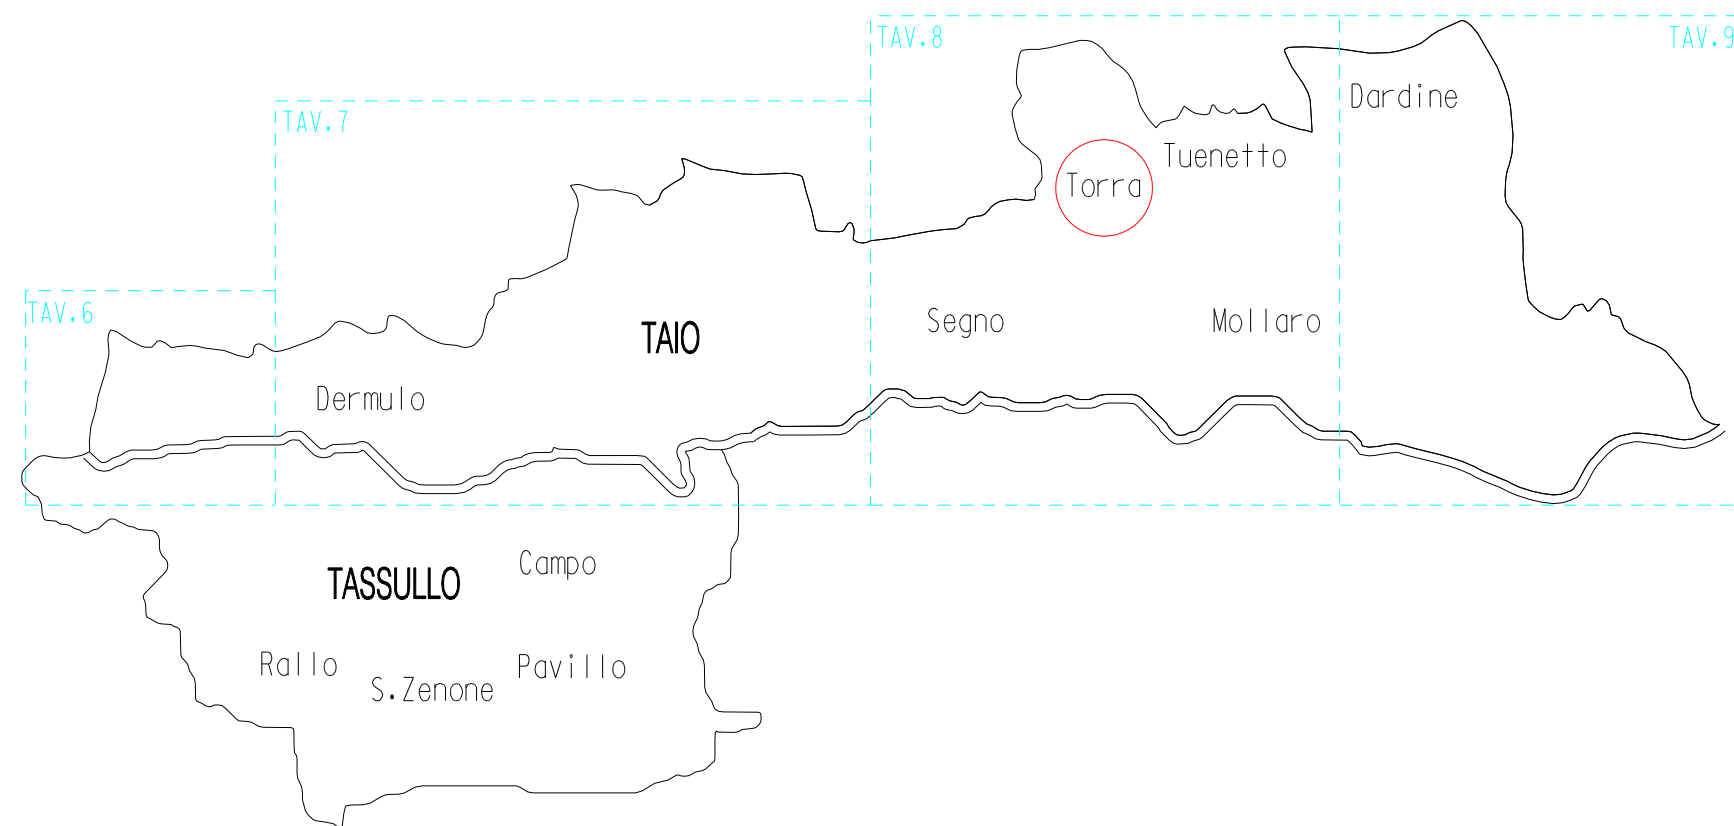


TAVOLA N. 8b	<b>TORRA CENTRO STORICO</b>
1 : 1440	
VARIANTE N. 1	REDATTO DA : PEDROTTI ARCH. GIORGIO



**LEGENDA**

	PERIMETRO CENTRO STORICO			
	VINCOLO DI FACCIATA			
	NUMERO SCHEDA			
<b>CATEGORIE D'INTERVENTO E VINCOLI</b>				
	R1	n.ed.	%	RESTAURO
	R2	2	8	
	R3	3	12	RISANAMENTO CONSERVATIVO
	R4	18	69	RISTRUTTURAZIONE EDILIZIA
		3	11	DEMOLIZIONE E RICOSTRUZIONE
	TOT.	26	100	(* = prescrizioni particolari)