


PROVINCIA DI TRENTO

PIANO REGOLATORE INTERCOMUNALE COMUNI DI TAIO E TASSULLO

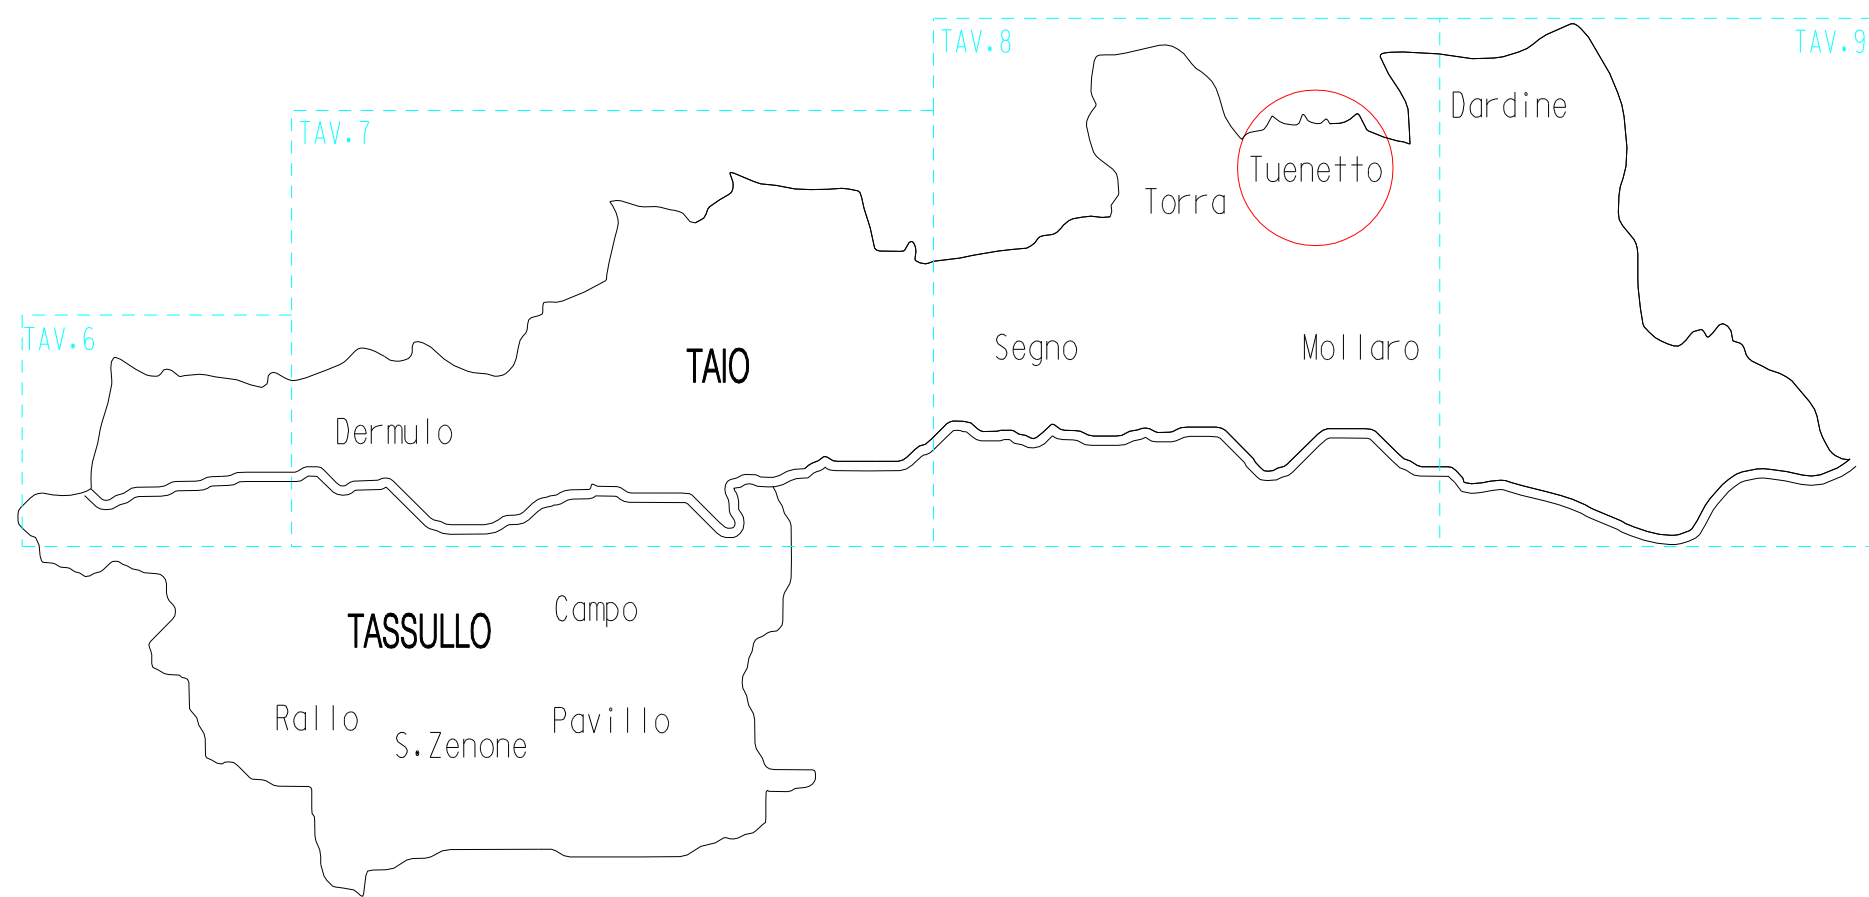

ALLEGATO ALLA DELIBERAZIONE COMMISSARIALE N.1 dd.....

il Commissario ad acta
TOMASINI ING. MARIANO

il Segretario Comunale
MACCANI DOTT. MARIO

il redattore
PEDROTTI ARCH. GIORGIO

TAVOLA N. 8c

1 : 1440

VARIANTE N. 0

TUENETTO CENTRO STORICO

REDATTO DA : PEDROTTI ARCH. GIORGIO



LEGENDA

- PERIMETRO CENTRO STORICO
- VINCOLO DI FACCIATA
- 21b NUMERO SCHEDA

	n.ed.	%	CATEGORIE D'INTERVENTO E VINCOLI
R1	1	5	RESTAURO
R2	-	-	RISANAMENTO CONSERVATIVO
R3	19	90	RISTRUTTURAZIONE EDILIZIA
R4	1	4	DEMOLIZIONE E RICOSTRUZIONE
TOT.	21	100	(* = prescrizioni particolari)